

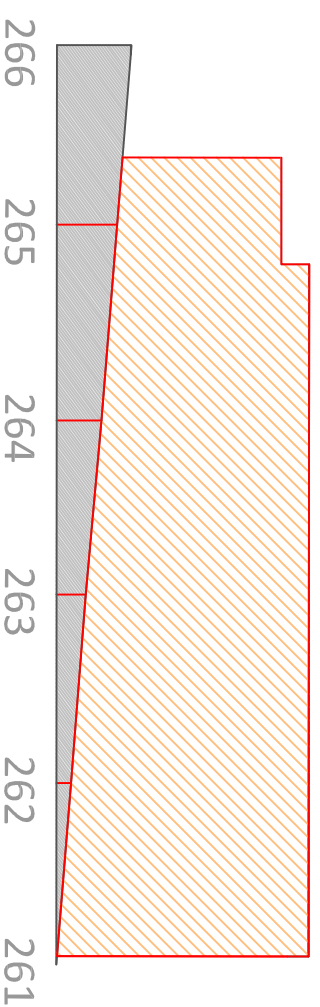
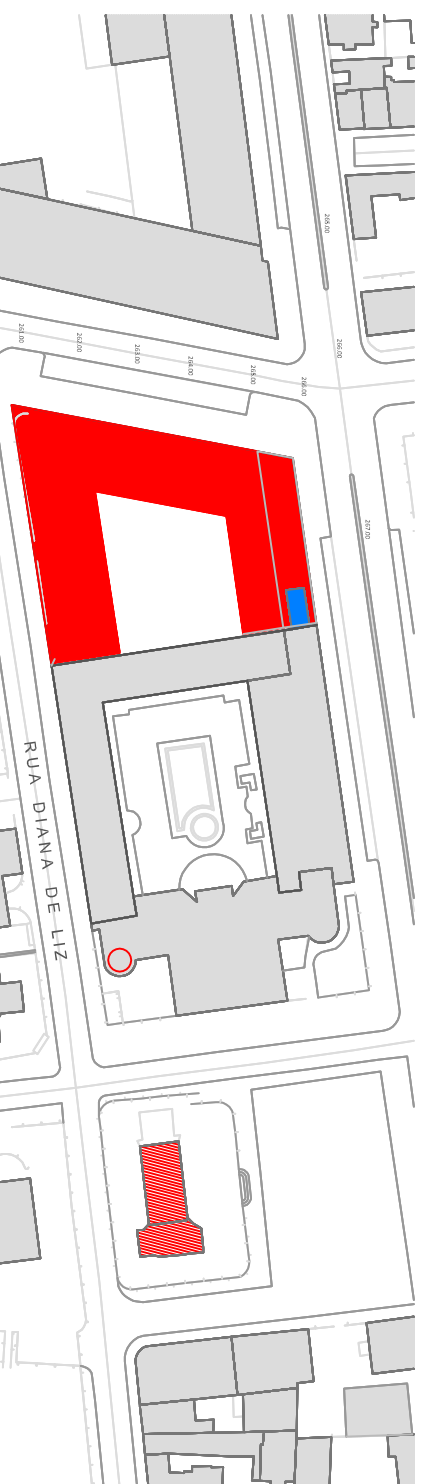
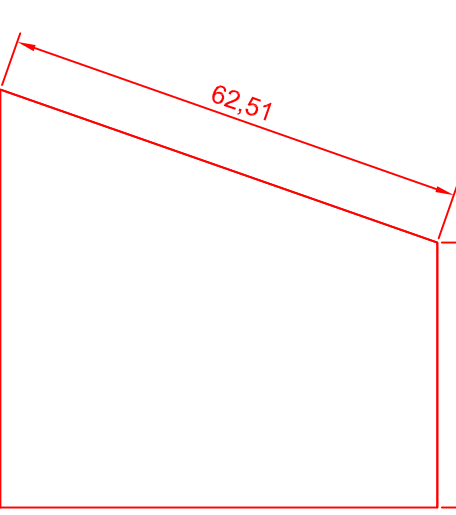
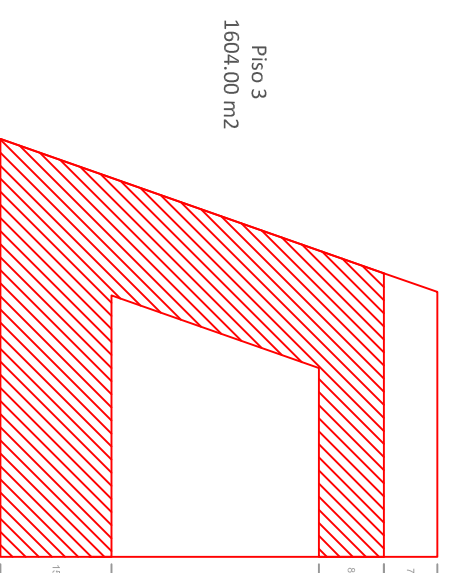


ESCALA 1.500

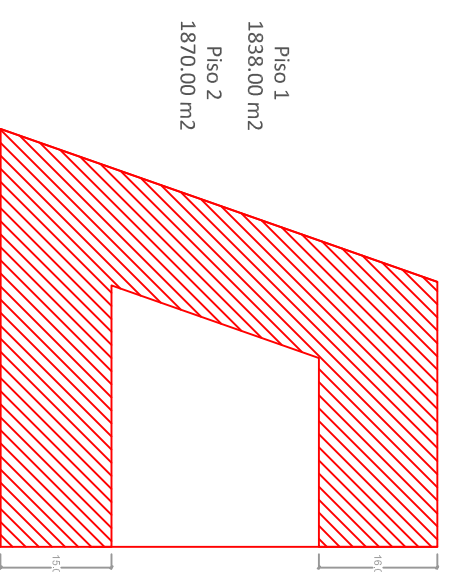

perfil longitudinal pela Travessa João Rosa

ESCALA 1.1000

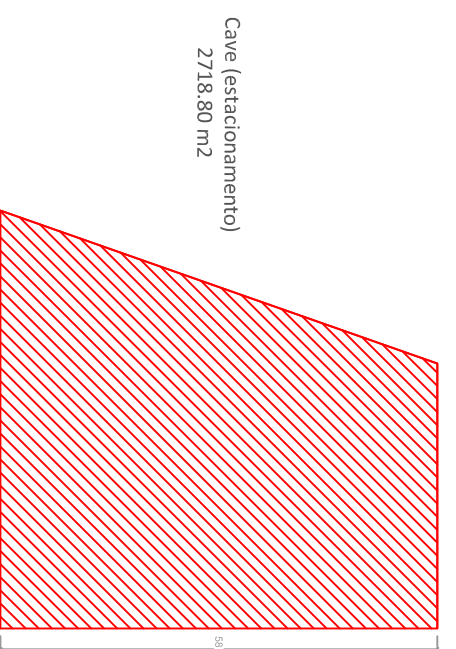

**CÂMARA MUNICIPAL DE ÉVORA**

DIVISÃO DE ORDENAMENTO E REABILITAÇÃO URBANA

ESTUDO PARA A OCUPAÇÃO DO LOTE 2 (constituído pelo alvará de loteamento n.º 6/2000)  
PROCESSO 587 /DORU

Junho de 2019